



Rzut parteru

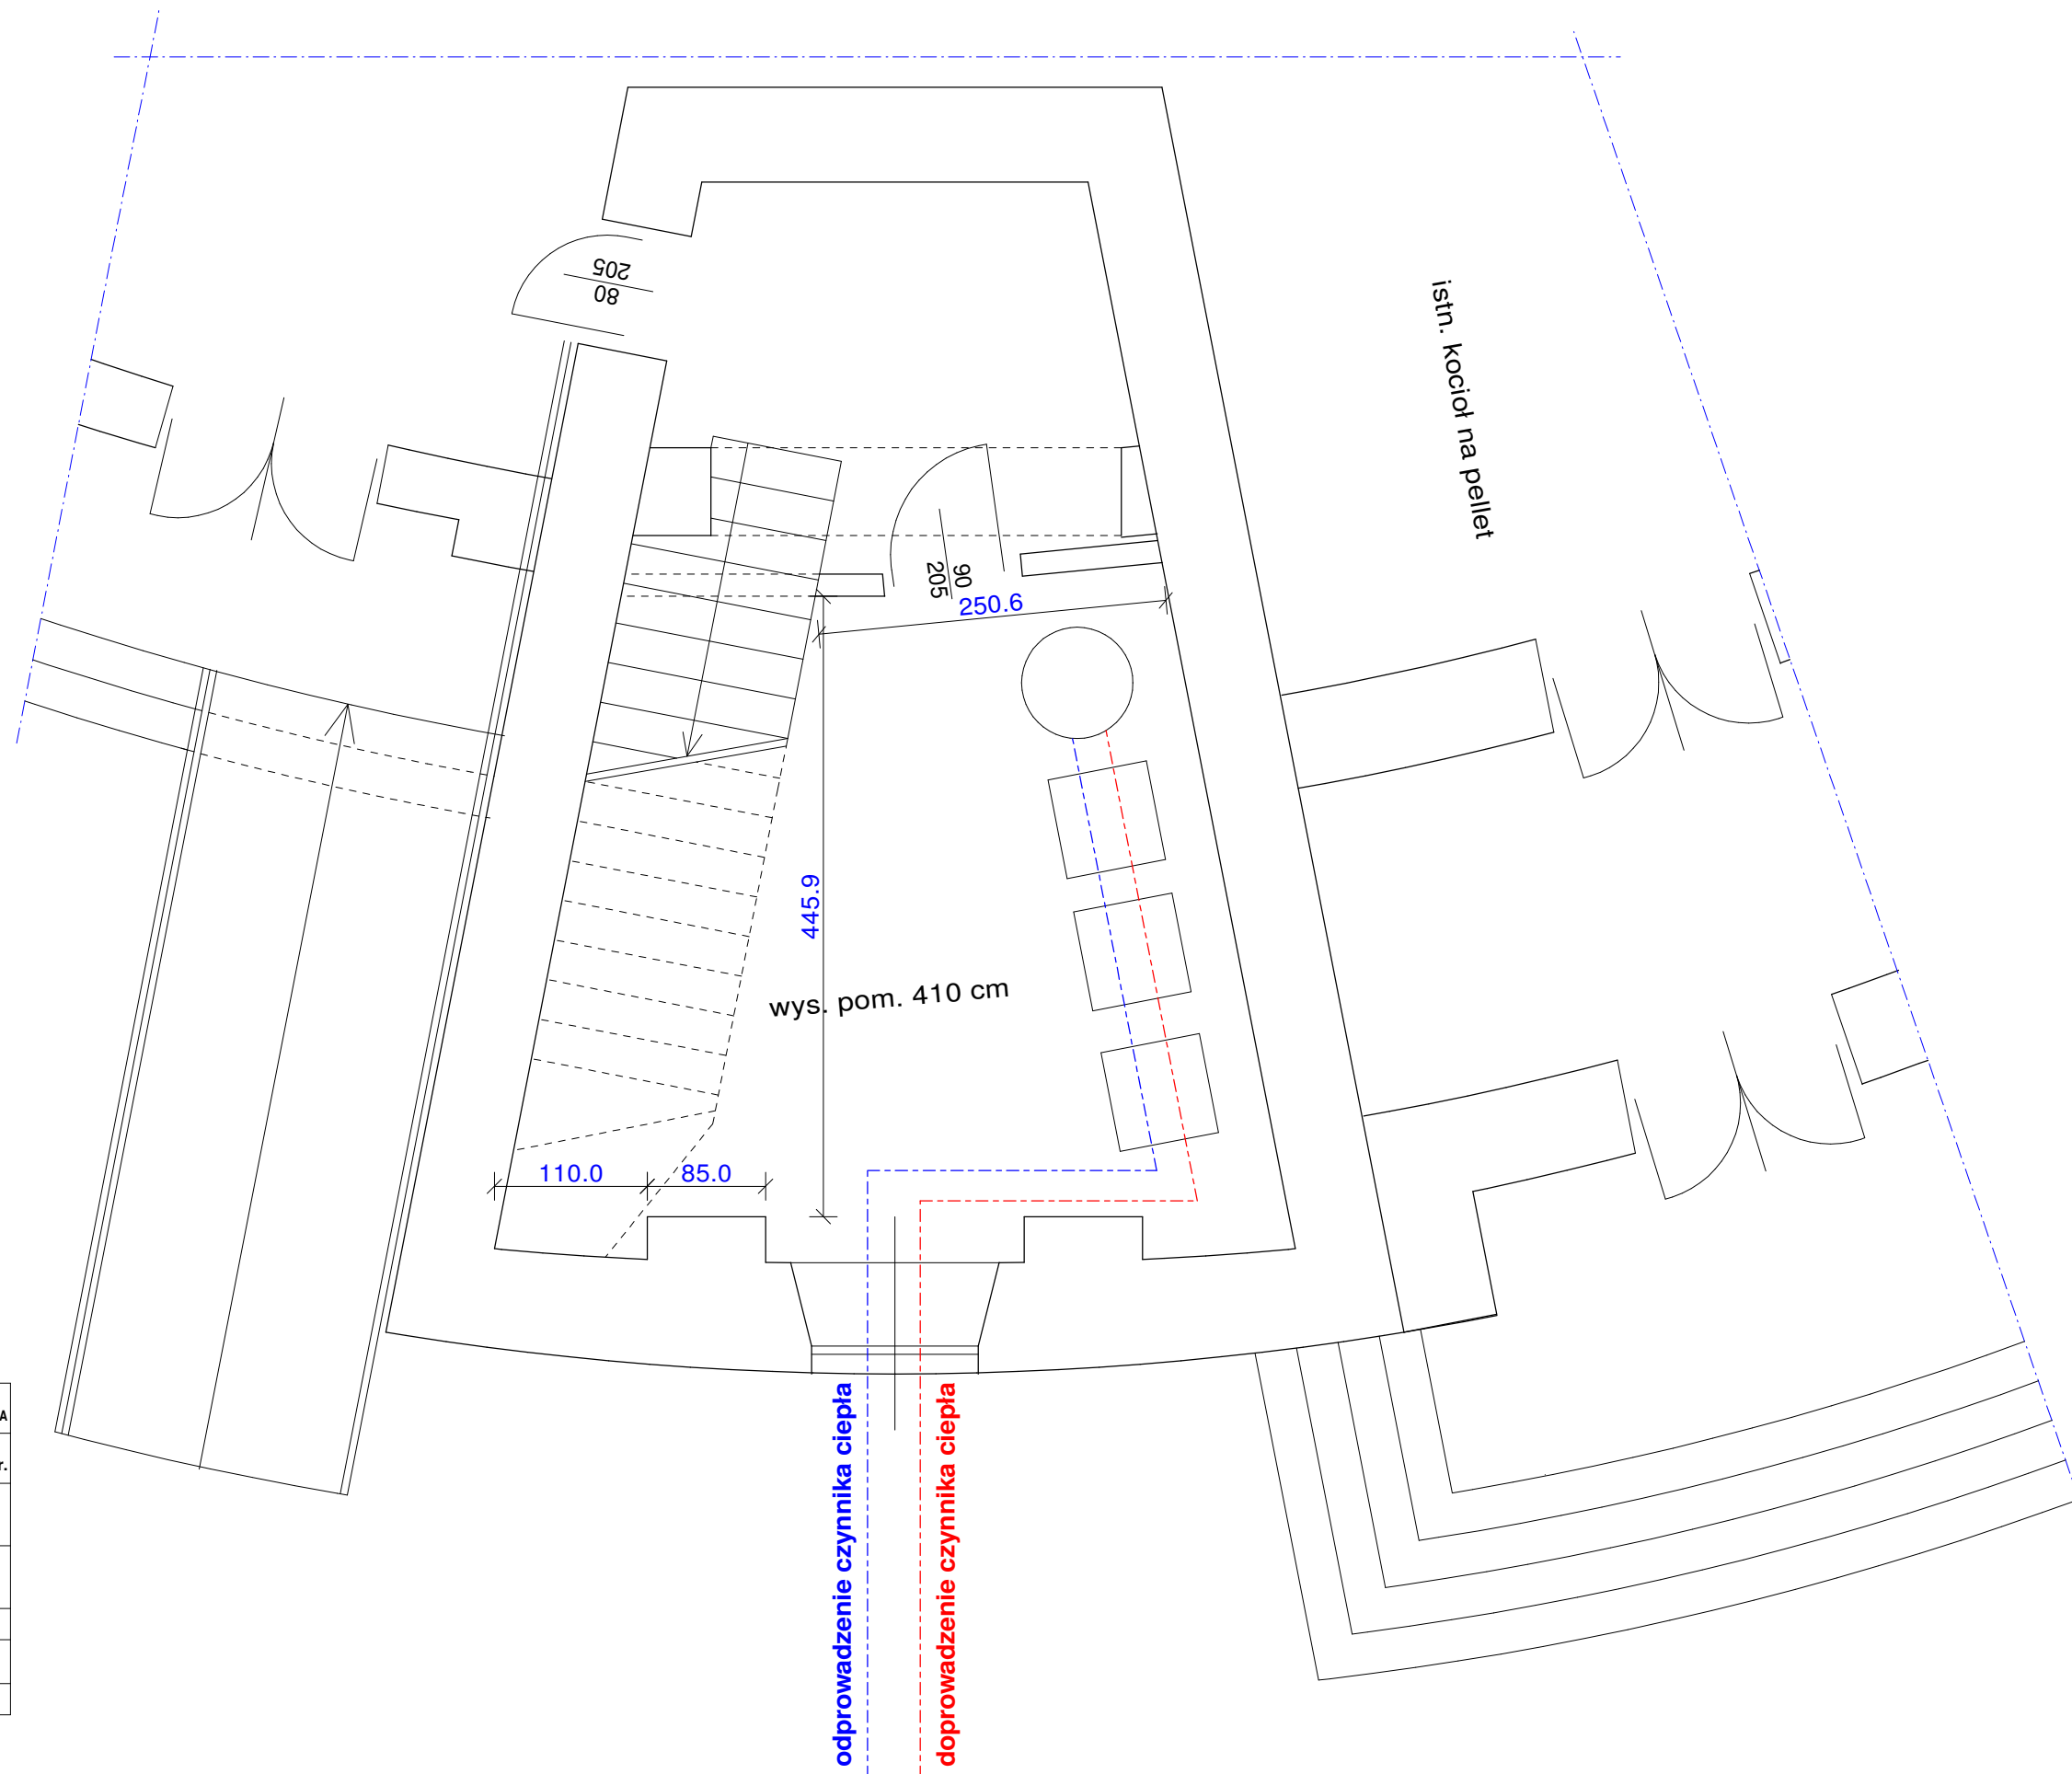

	TOMCZUK KRZYSZTOF Usługi Budowlane Projektowe i Kosztorysowe ul. Lipowa 19, 18-230 Ciechanowiec tel. 606-901-633, 86 277-15-55, e-mail: ktomczuk@onet.eu		BRANŻA ARCHITEKTURA
	NAZWA OBIEKTU BUDOWLANEGO Pomieszczenie kotłowni na urządzenia pompy ciepła - obiekt sakralny		DATA 23.08.2023 r.
NAZWA RYSUNKU Rzut parteru - kotłownia			SKALA 1:50
ZAKRES OPRACOWANIA Architektura Konstrukcja Projektant Asystent	AUTOR PROJEKTU Krzysztof Tomczuk	NUMER UPRAWNIENI Łom. 44/89, UAN. 36/91	NR RYSUNKU A.2
	Damian Tomczuk		