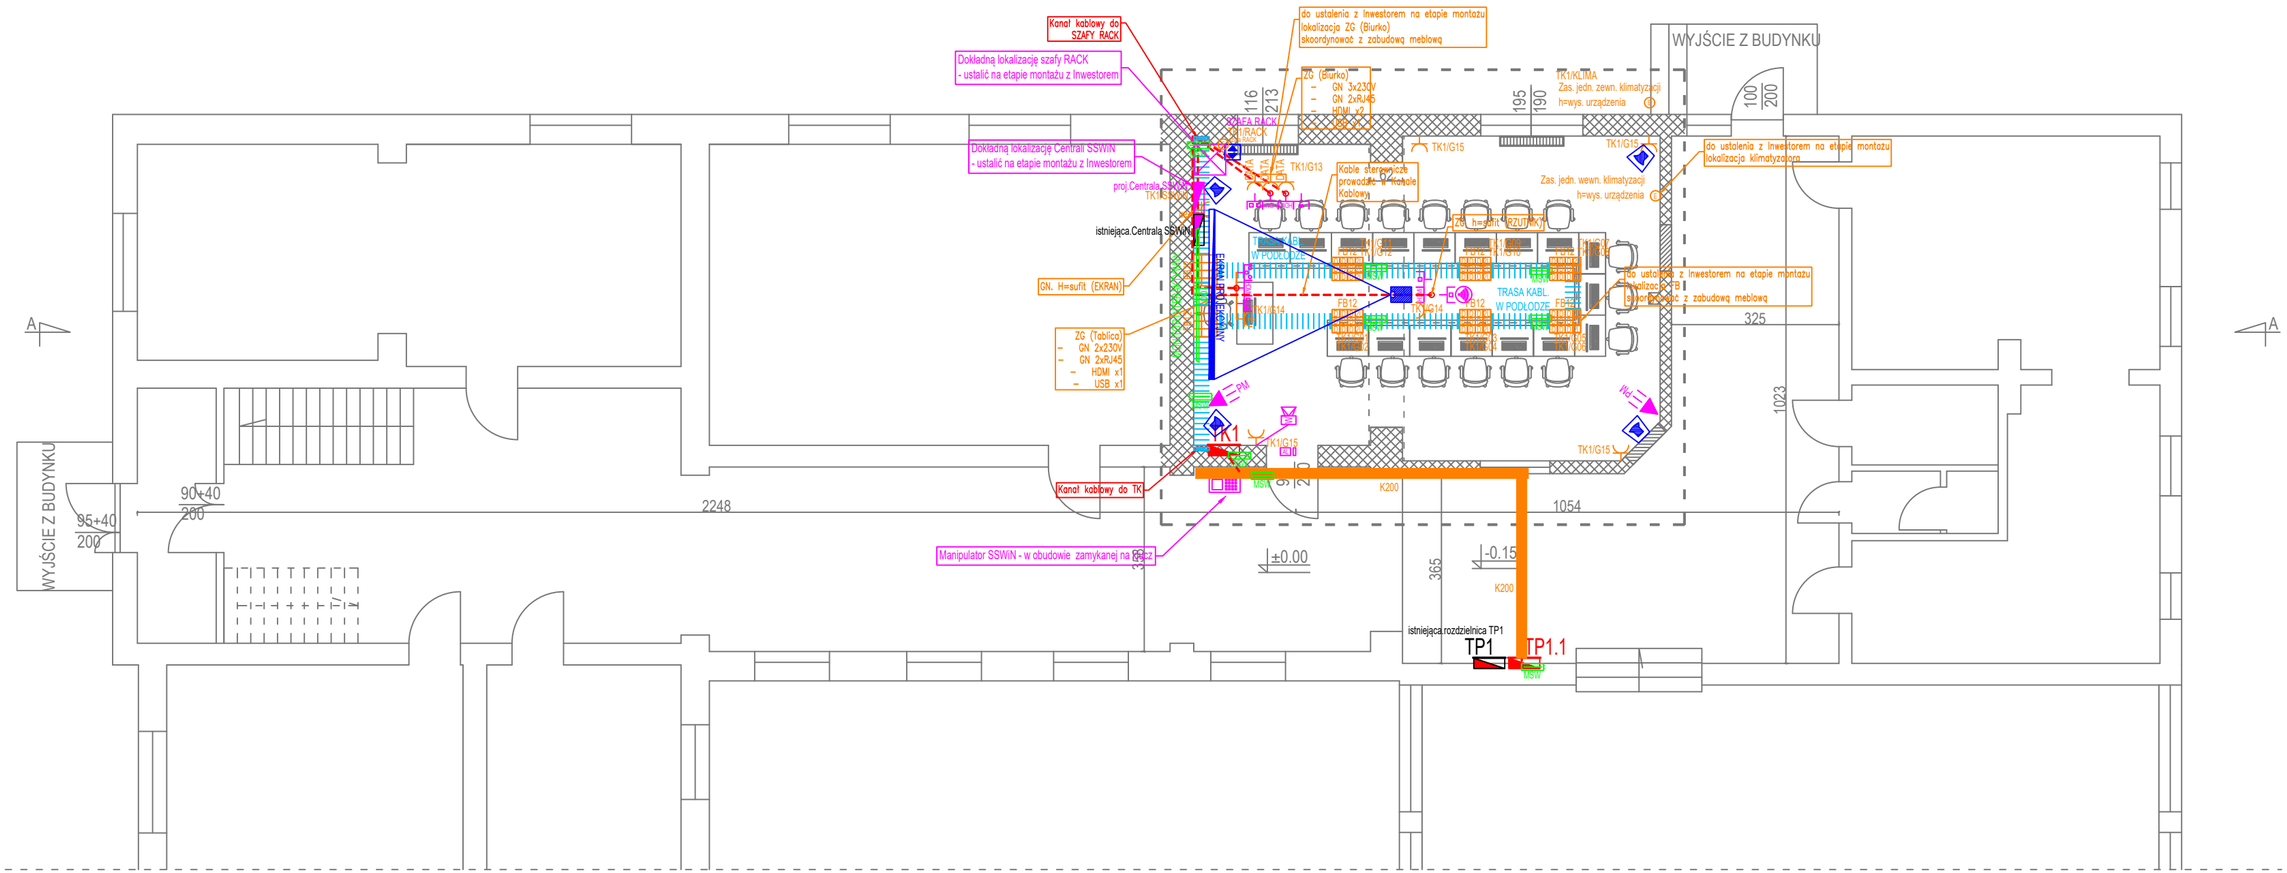

Lp.	Wyszczególnione pomieszczenie	Posadzka	m²
1.1	Sala lekcyjna	wykładzina PCV	54,40
razem pow. objęta opracowaniem :			54,40

OZNACZENIA GRAFICZNE

- zakres opracowania
- ściany istniejące do rozbórki
- ściany istniejące
- otwory do zamurowania
- podciągi projektowane

Uwagi:

- Ilość oraz dokładne rozmieszczenie osprzętu ustalić na etapie wykonastwa zgodnie z zaleceniami Inwestora
- Sposób zasilania urządzeń technologicznych, sanitarnych, wentylacyjnych, klimatyzacyjnych należy potwierdzić na etapie wykonawstwa. Należy potwierdzić napięcie zasilania, moc, typ zabezpieczeń, rodzaj przewodu, miejsce doprowadzenie zasilania oraz sposób podłączenia urządzeń.
- W pomieszczeniach do użytku dziecięcego należy stosować gniazda z przesłonami torów prądowych

Nazwa zadania

PRZEBUDOWA I ADAPTACJA CZĘŚCI POMIESZCZEŃ WRAZ Z ZAKUPEM WYPOSAŻENIA W SZKOLE PODSTAWOWEJ W NOWYCH PIEKUTACH NOWE PIEKUTY UL GŁÓWNA 3, gm. NOWE PIEKUTY

Branża	Data	Skala
ELEKTRYCZNA	21.03.2024	--

Tytuł rysunku

RZUT PARTERU - PLAN INST. SIŁOWEJ I GNIAZDOWEJ, POŁĄCZEŃ WYRÓWNAWCZYCH, LAN, AV, SSWiN

Projektant	Podpis
mgr inż. Krzysztof Klewinowski PDL/0160/PWBE/16	
Sprawdzający	Podpis
inż. Maciej Czech PDL/0074/POOE/09	
Nr rysunku	Nr rewizji
EP_01	--